

DOSSIER DE CONSULTATION DES ENTREPRISES

PLAN R+1 - Echelle 1/75ème

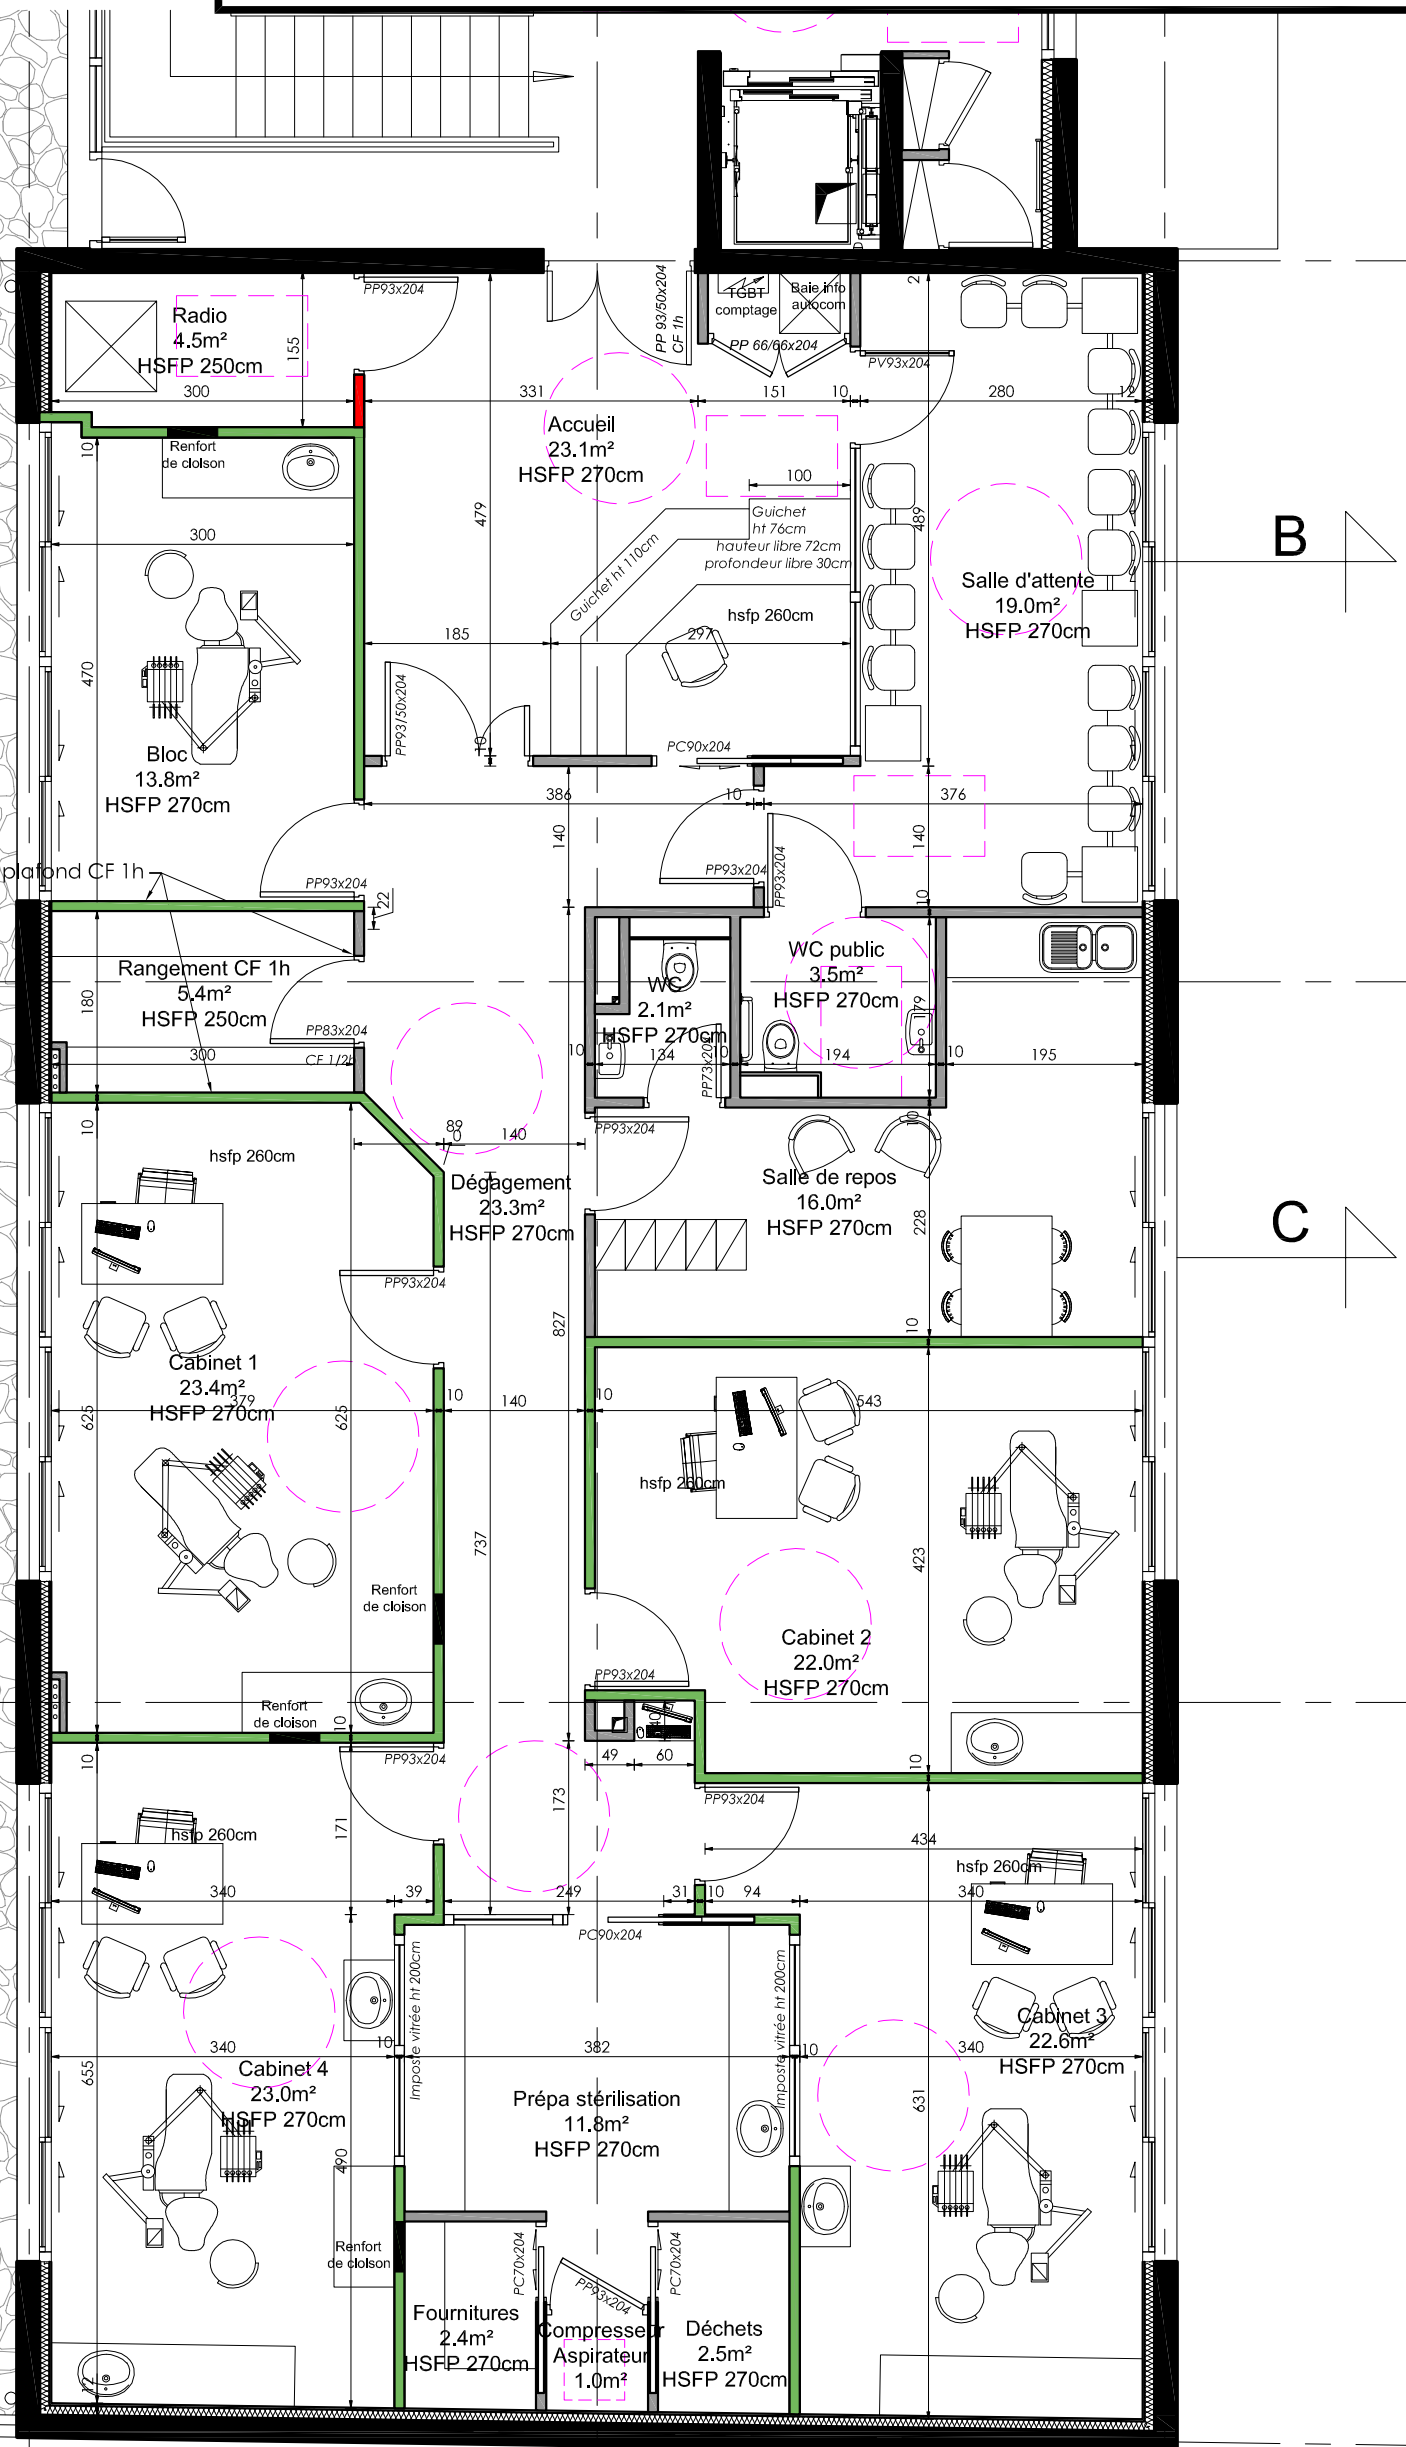


TABLEAU DE SURFACE	
Cabinet dentaire	
Accueil	23.1
Salle d'attente	19.0
WC public	3.5
Radio	4.5
Bloc	13.8
Rangement	5.4
Salle de repos	16.0
WC	2.1
Cabinet 1	23.4
Cabinet 2	22.0
Cabinet 3	22.6
Cabinet 4	23.0
Prépa stérilisation	11.8
Fournitures	2.4
Déchets	2.5
Compresseur - aspirateur	1.0
Dégagement	23.3
TOTAL Cabinet dentaire	219.5

— Cloison KM RX - 0.5mm de plomb
— Cloison KM RX - 1mm de plomb