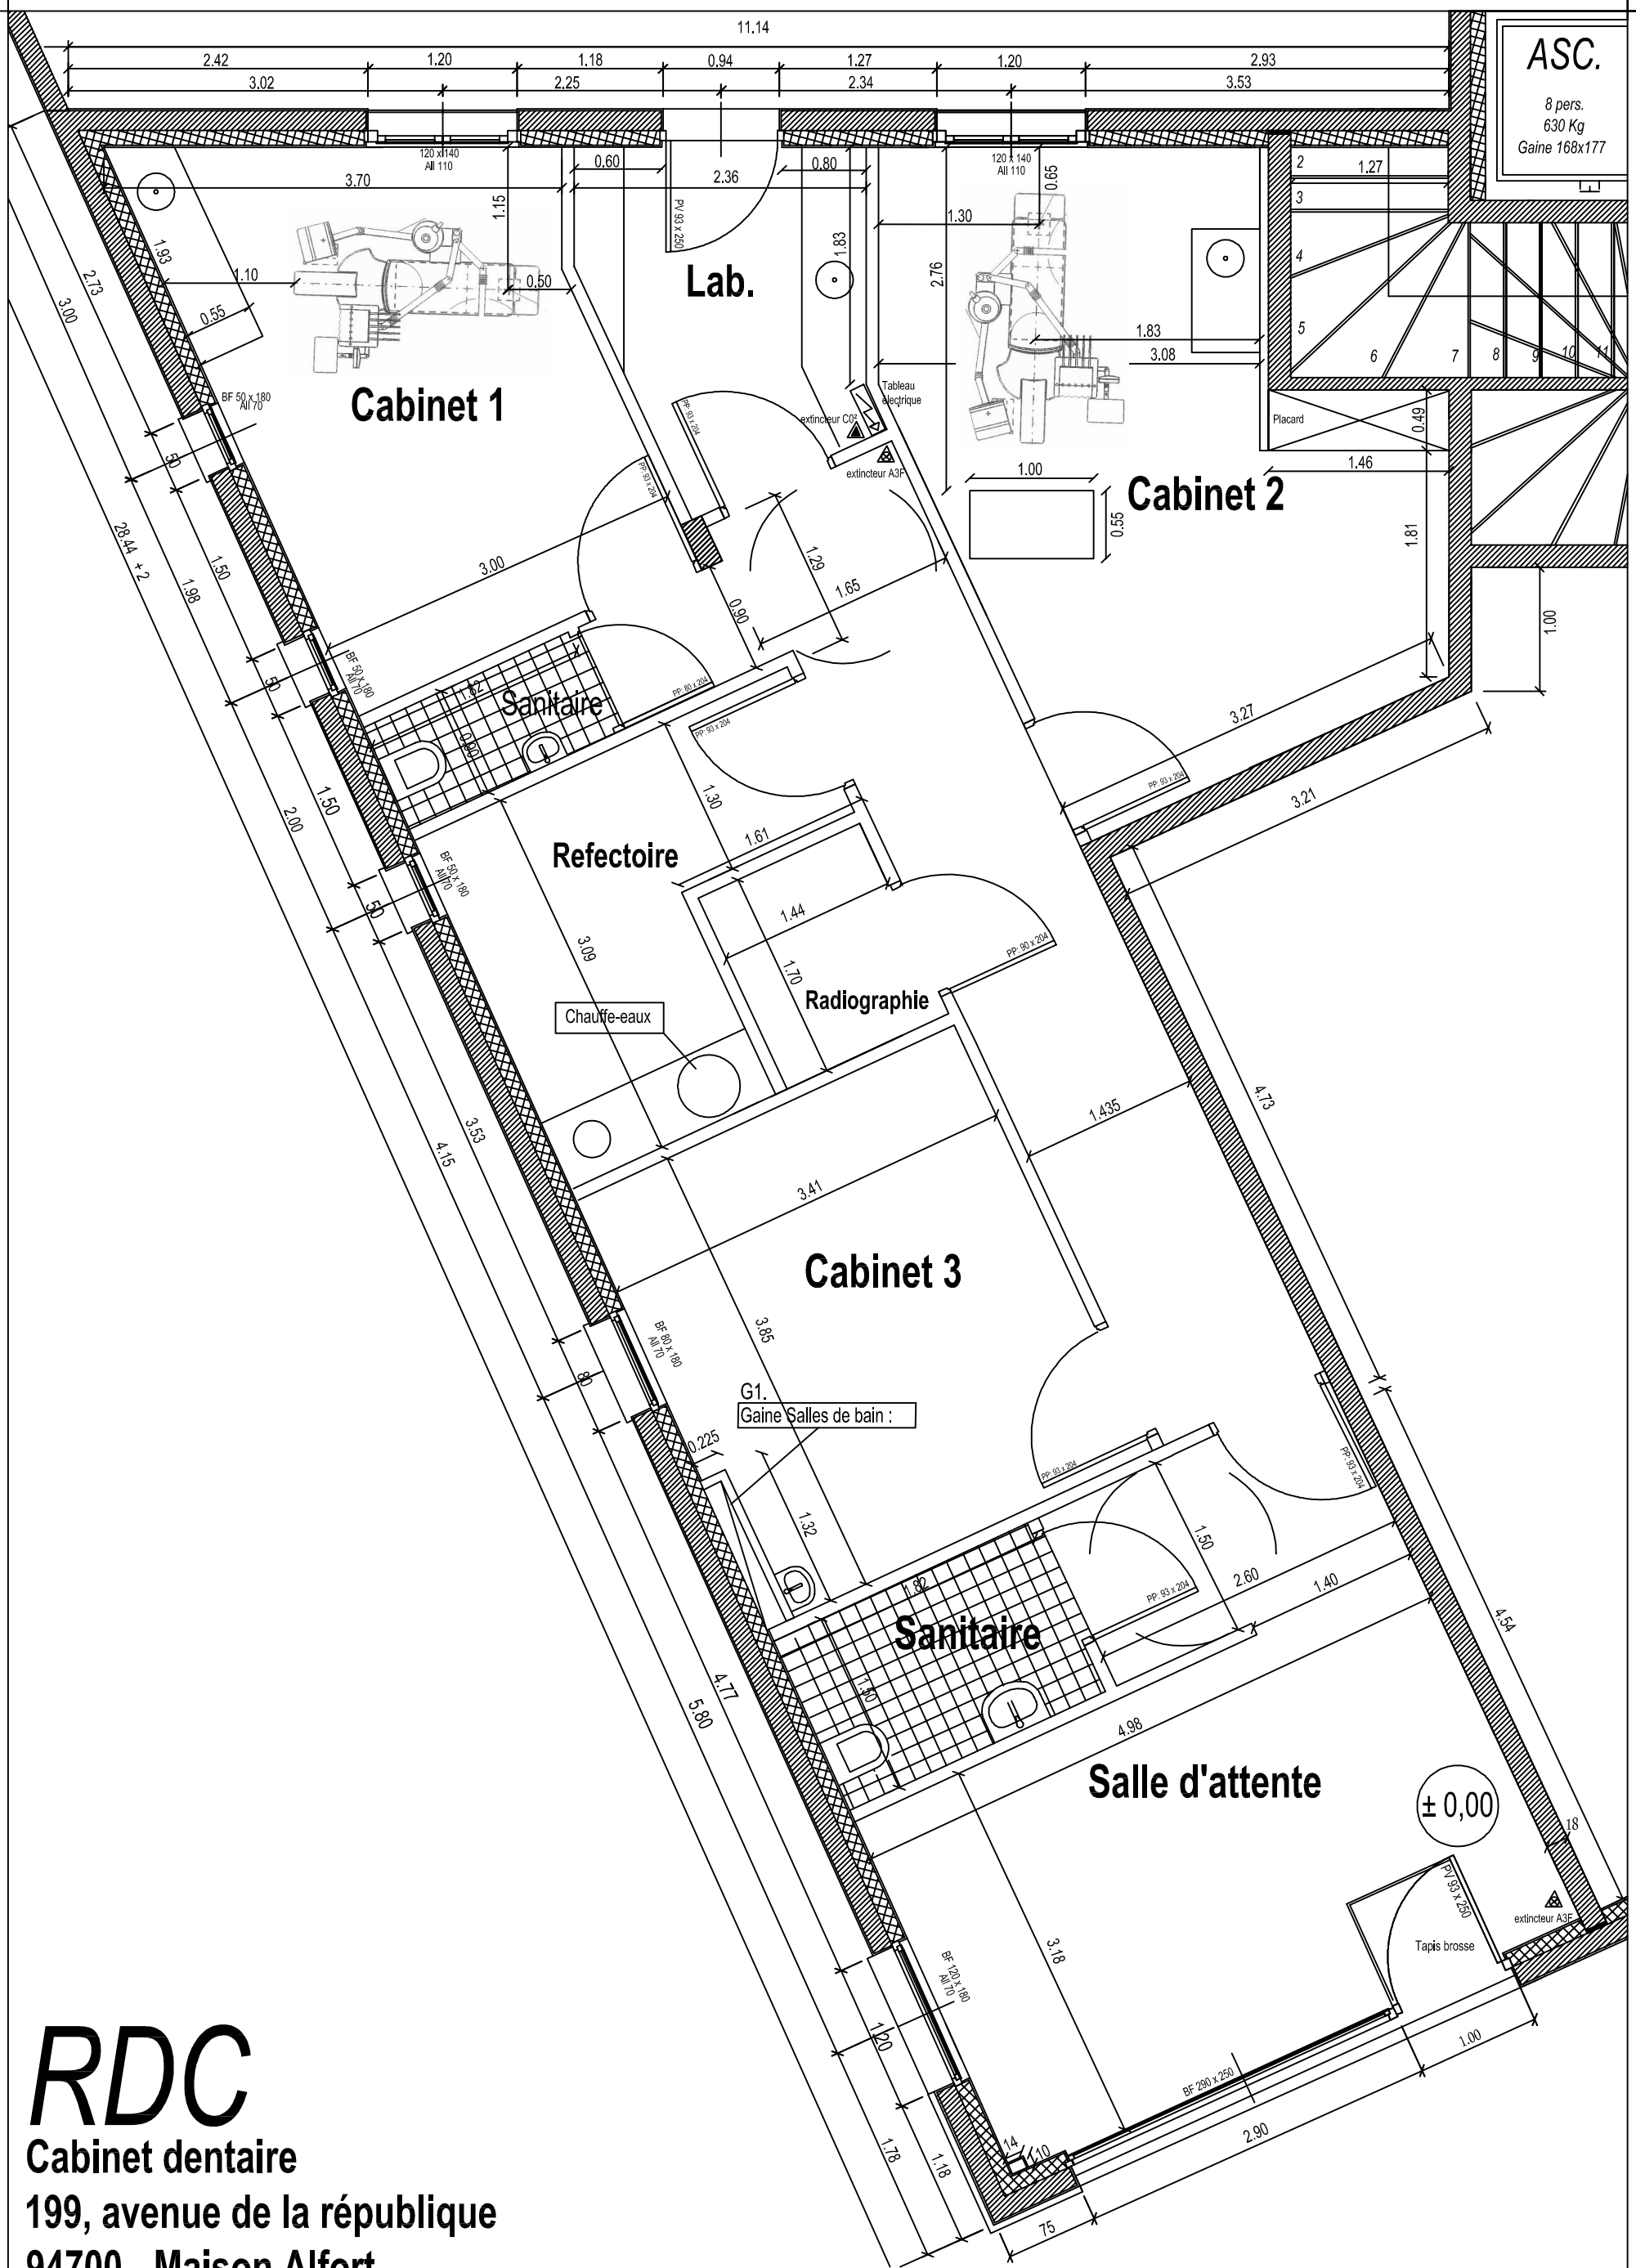

RDC

Cabinet dentaire
199, avenue de la république
94700 - Maison Alfort

Ech : 1/50e